

COMUNE DI FRAZZANO'
(PROVINCIA DI MESSINA)



PIANO REGOLATORE GENERALE

(art. 2 L.R. 71/78 e successive modifiche ed integrazioni)

DATA	AGGIORNAMENTO	SCALA	n° TAVOLA
		1:500	D1

PROGETTISTA	GRUPPO DI LAVORO
DOTT. ARCH. SERGIO LA SPINA	REDAZIONE DEL P.R.G. arch. Sergio La Spina (capogruppo) arch. Fabrizio Cappella, arch. Giuseppe Figazzotto, arch. Gaetano Scarcotta (collaboratori) V.A.S. arch. Giuseppe Faranna GEOLOGIA dott. Geol. Salvo Puccio STUDIO AGRICOLA FORESTALE dott. Agr. Antonio La Malfa dott. Agr. Stefano Salvo

ELABORATO PROGETTUALE

PIANO PARTICOLAREGGIATO ESECUTIVO CENTRO STORICO - QUARTIERE SAN LORENZO

PROGETTO
Interventi di recupero

VISTI ED APPROVAZIONI

INTERVENTI DI RECUPERO SUGLI EDIFICI

LEGENDA


EDIFICI ESISTENTI RICONVERTIBILI AI SENSI DEGLI ARTT. 23, 24 DELLE N.T.A. GENERALI CON DESTINAZIONE D'USO RESIDENZIALE O TURISTICO RICETTIVA

VOLUMI CROLLATI RICONVERTIBILI AI SENSI DELLE N.T.A. GENERALI CON DESTINAZIONE D'USO RESIDENZIALE O TURISTICO RICETTIVA

VOLUMI CROLLATI IN ZONA R4 DA DESTINARE A GIARDINI URBANI SALVO PRECEDENTI INTERVENTI DI MESSA IN SICUREZZA

VERDE PRIVATO

VERDE PUBBLICO ESISTENTE

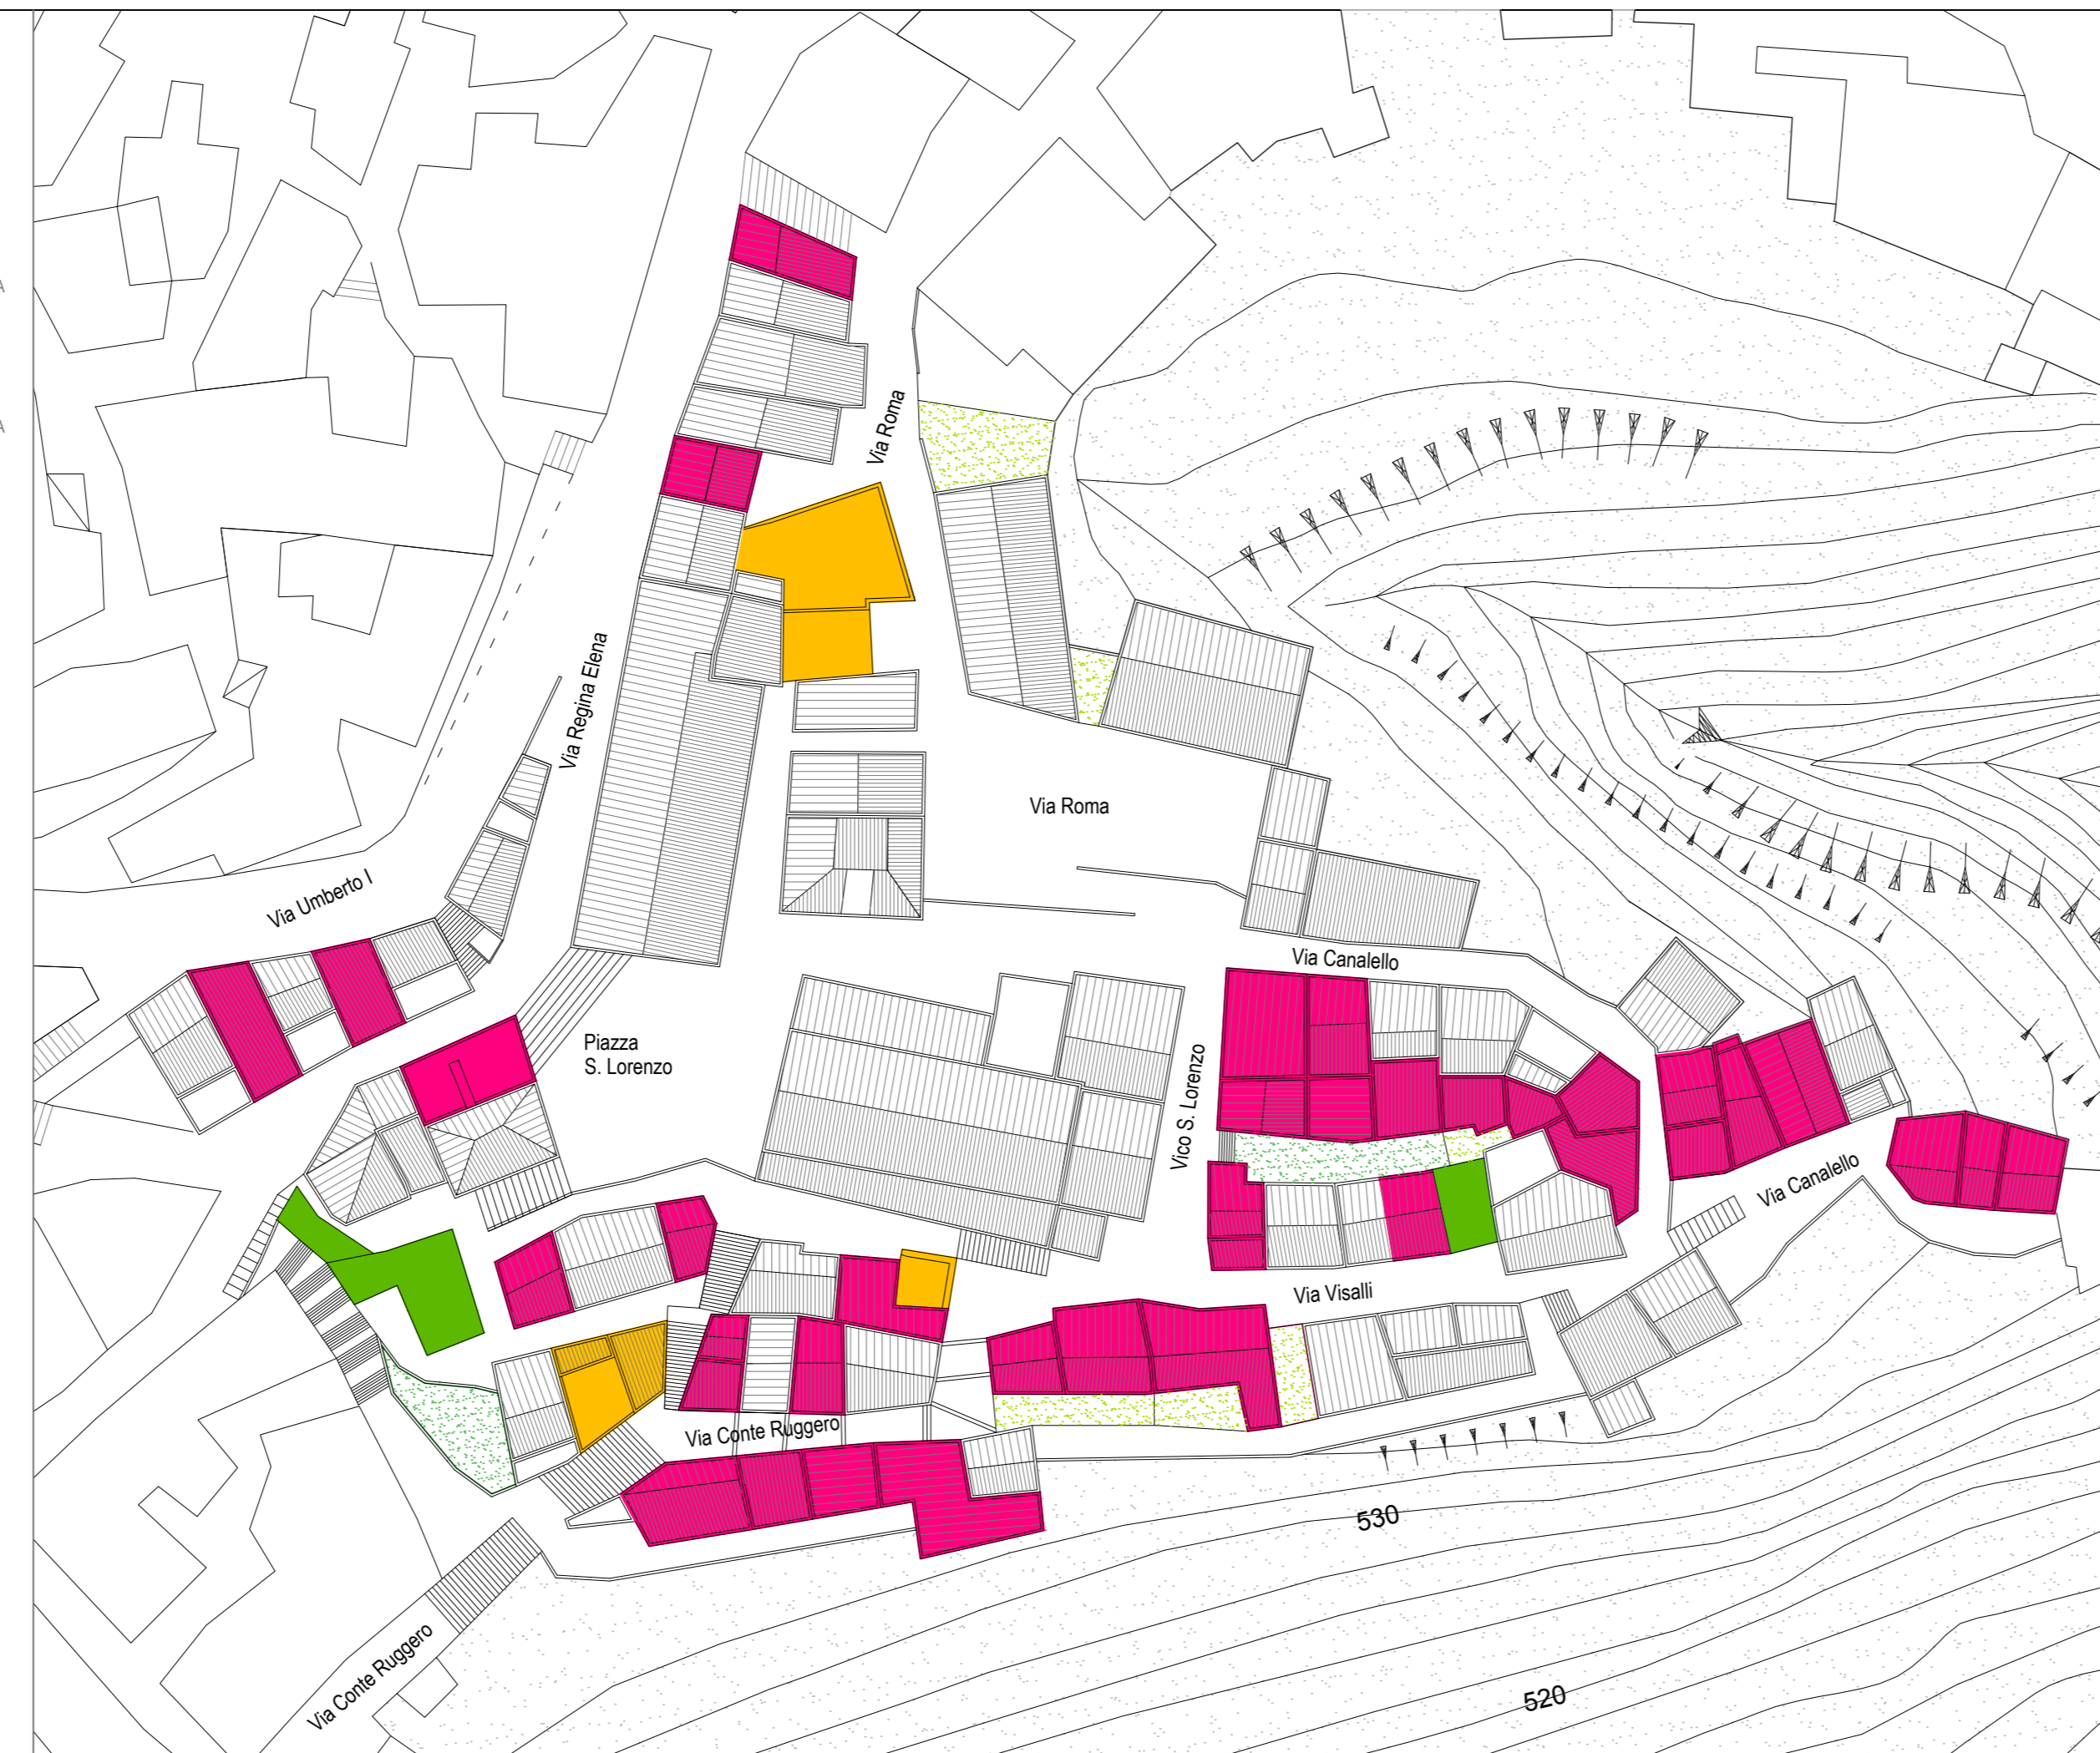

INTERVENTI DI ECUPERO SUGLI SPAZI ESTERNI

LEGENDA

STRADE PAVIMENTATE CON MATERIALE LAPIDEO

STRADE DA PAVIMENTARE CON MATERIALE LAPIDEO

VERDE PRIVATO

VERDE PUBBLICO ESISTENTE

