



PIANO REGOLATORE GENERALE
(art. 2 L.R. 71/78 e successive modifiche ed integrazioni)

DATA	AGGIORNAMENTO	SCALA	n° TAVOLA
		1:500	07


PROGETTISTA	GRUPPO DI LAVORO
DOTT. ARCH. SERGIO LA SPINA	REDAZIONE DEL P.R.G. arch. Sergio La Spina (coordinatore) arch. Fabrizio Ciappina, arch. Giuseppe Fugazzotti, arch. Gaetano Scarsella (collaboratori) U.A.S. arch. Giuseppe Fanana GEOLOGIA ING. GIOV. SERIO PUCIO STUDIO AGRONOMO FORESTALE dott. Fior. Antonio La Motta dott. Agr. Stefano Salvo

ELABORATO PROGETTUALE

PIANO PARTICOLAREGGIATO ESECUTIVO
PIP - AREA PRODUTTIVA

SEZIONE STRADALE

VISTI ED APPROVAZIONI

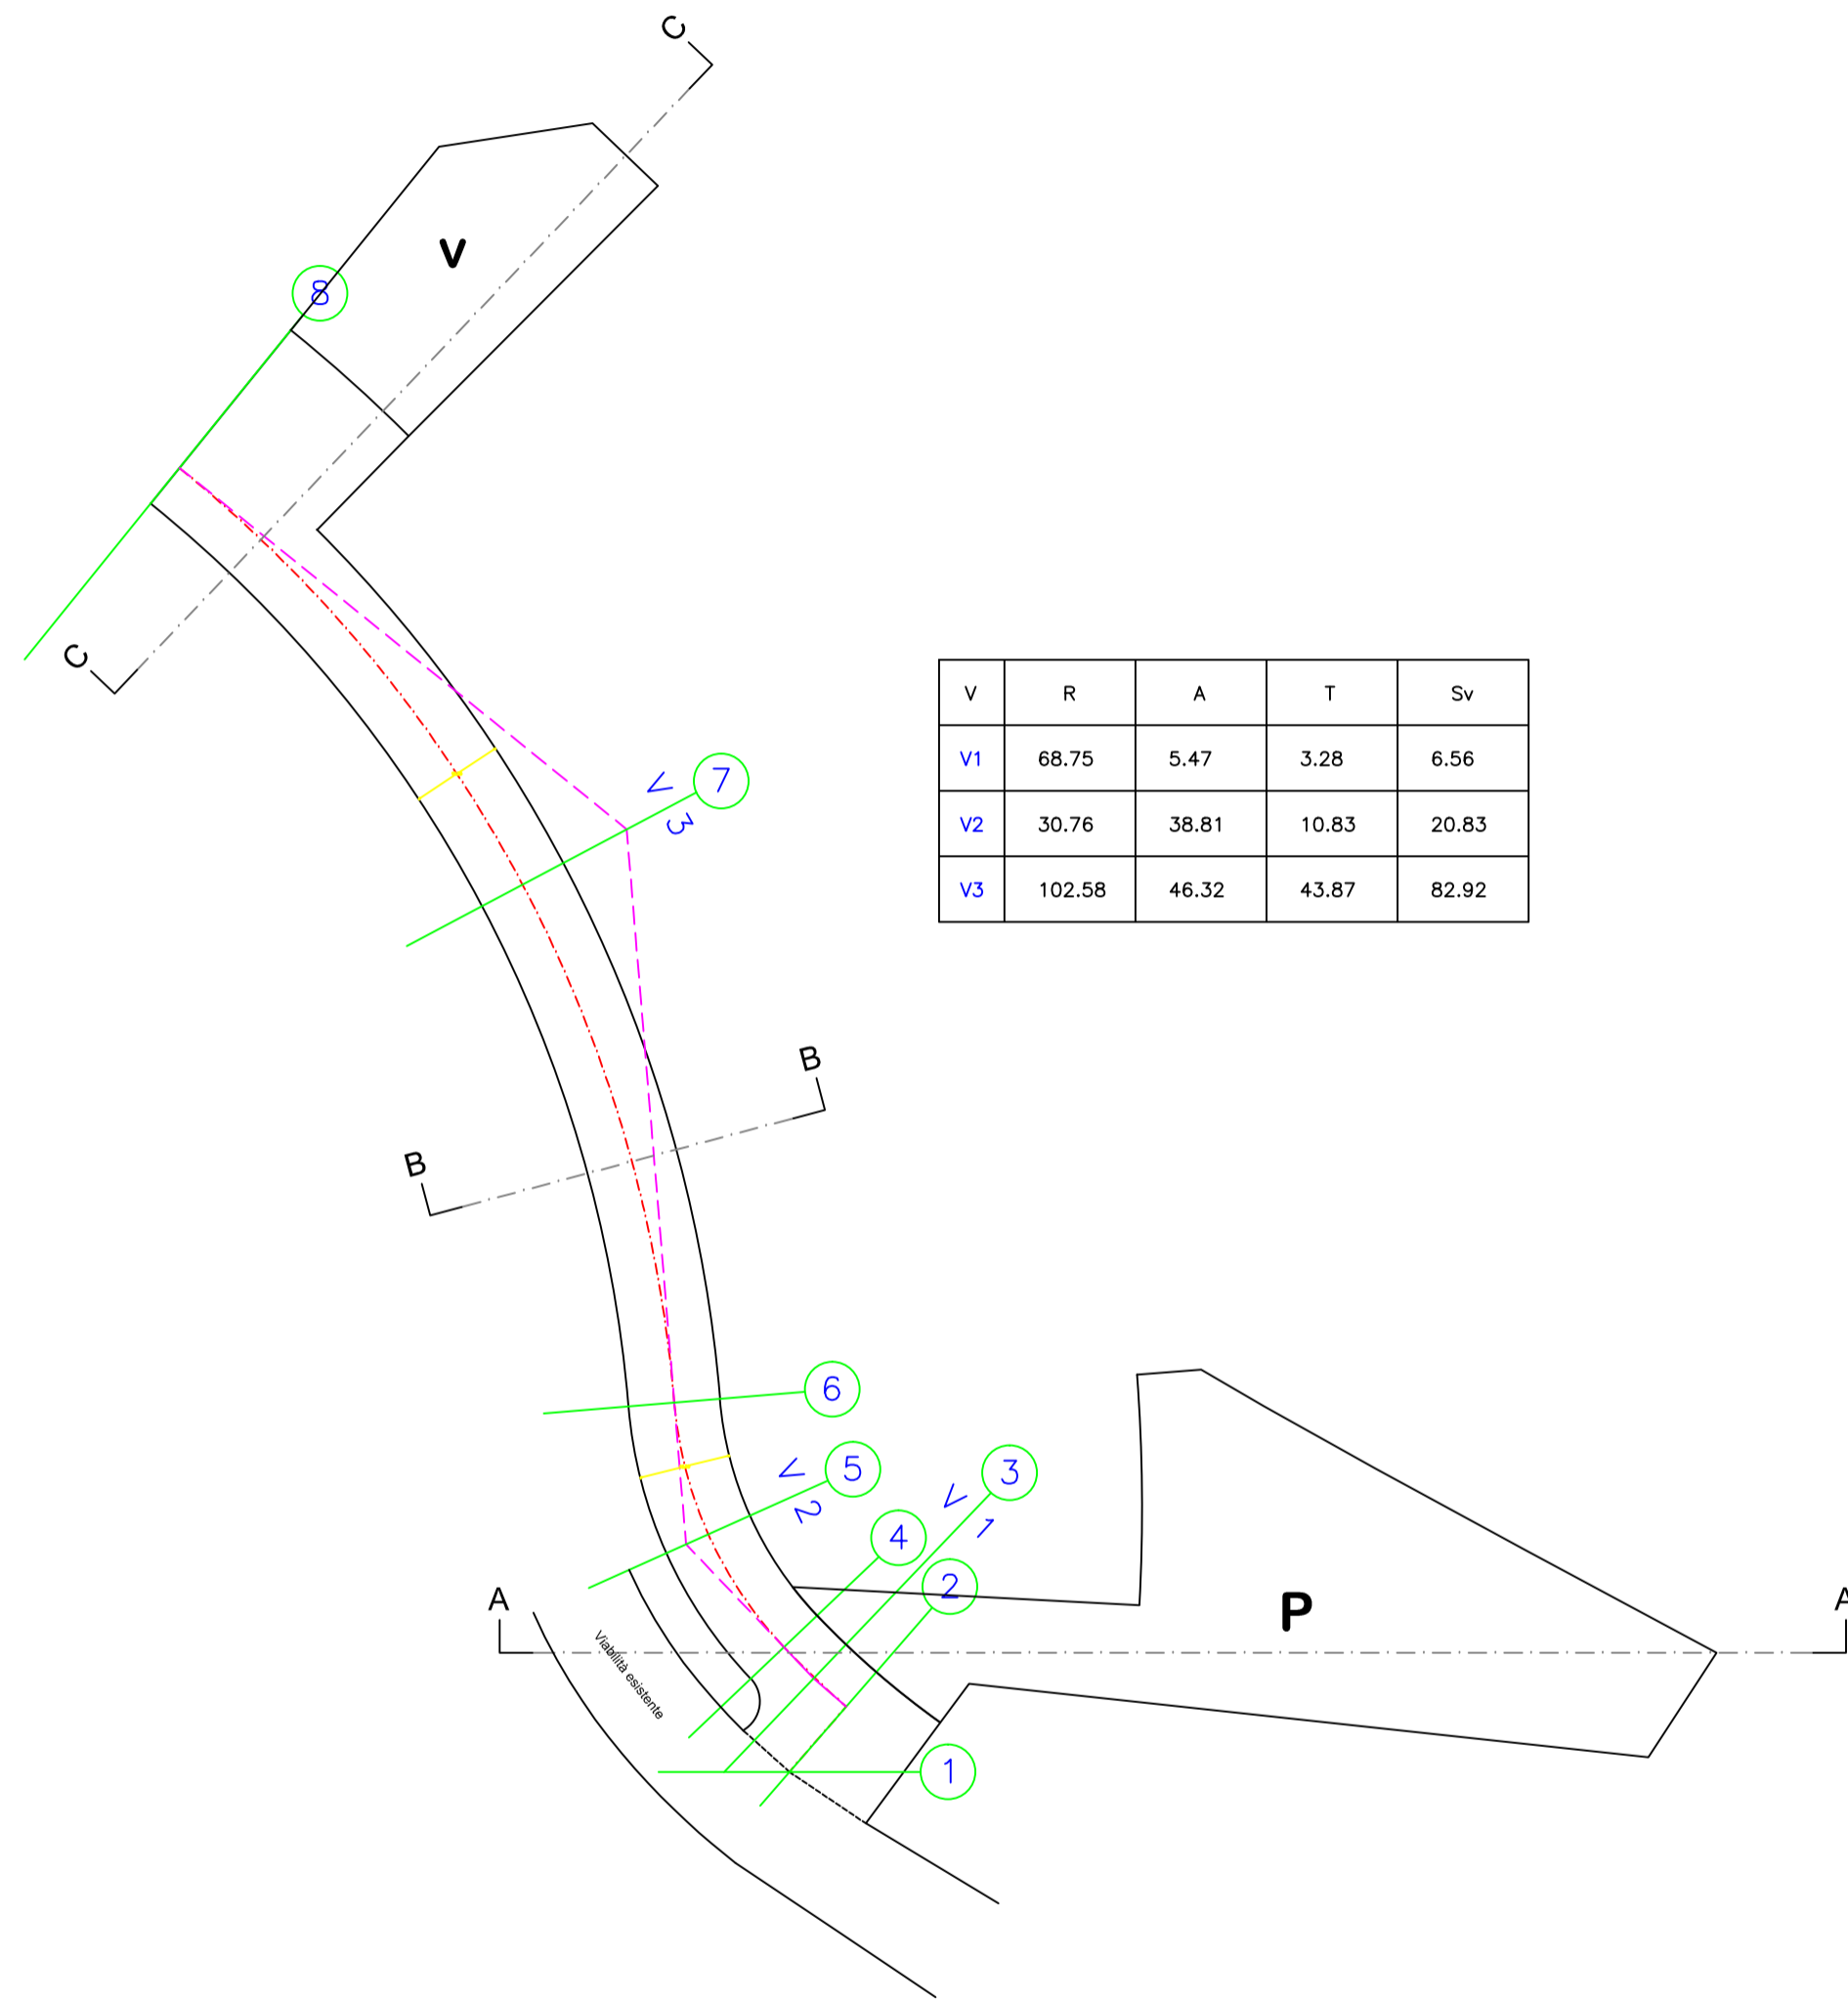

PROFILO STRADALE
SCALA ALTEZZE 1 : 200
SCALA DISTANZE 1 : 500

