

COMUNE DI FRAZZANO'
(PROVINCIA DI MESSINA)



PIANO REGOLATORE GENERALE

(art. 2 L.R. 71/78 e successive modifiche ed integrazioni)

DATA	AGGIORNAMENTO	SCALA	n° TAVOLA
		1:200	08


PROGETTISTA	GRUPPO DI LAVORO REDAZIONE DEL P.R.G. arch. Sergio La Spina (coordinatore) arch. Fabrizio Caputo, arch. Giuseppe Figliozzi, arch. Gaetano Scarcella (collaboratori) V.A.S. arch. Giuseppe Ferraro
DOTT. ARCH. SERGIO LA SPINA	GEOL. CARLO SALVO RUSSO STUDIO AGRONOMO FORESTALE arch. Fulvio Adriano La Mantia arch. Agr. Stefano Salvo

ELABORATO PROGETTUALE


PIANO PARTICOLAREGGIATO ESECUTIVO PIP - AREA PRODUTTIVA

SEZIONE STRADALE


VISTI ED APPROVAZIONI

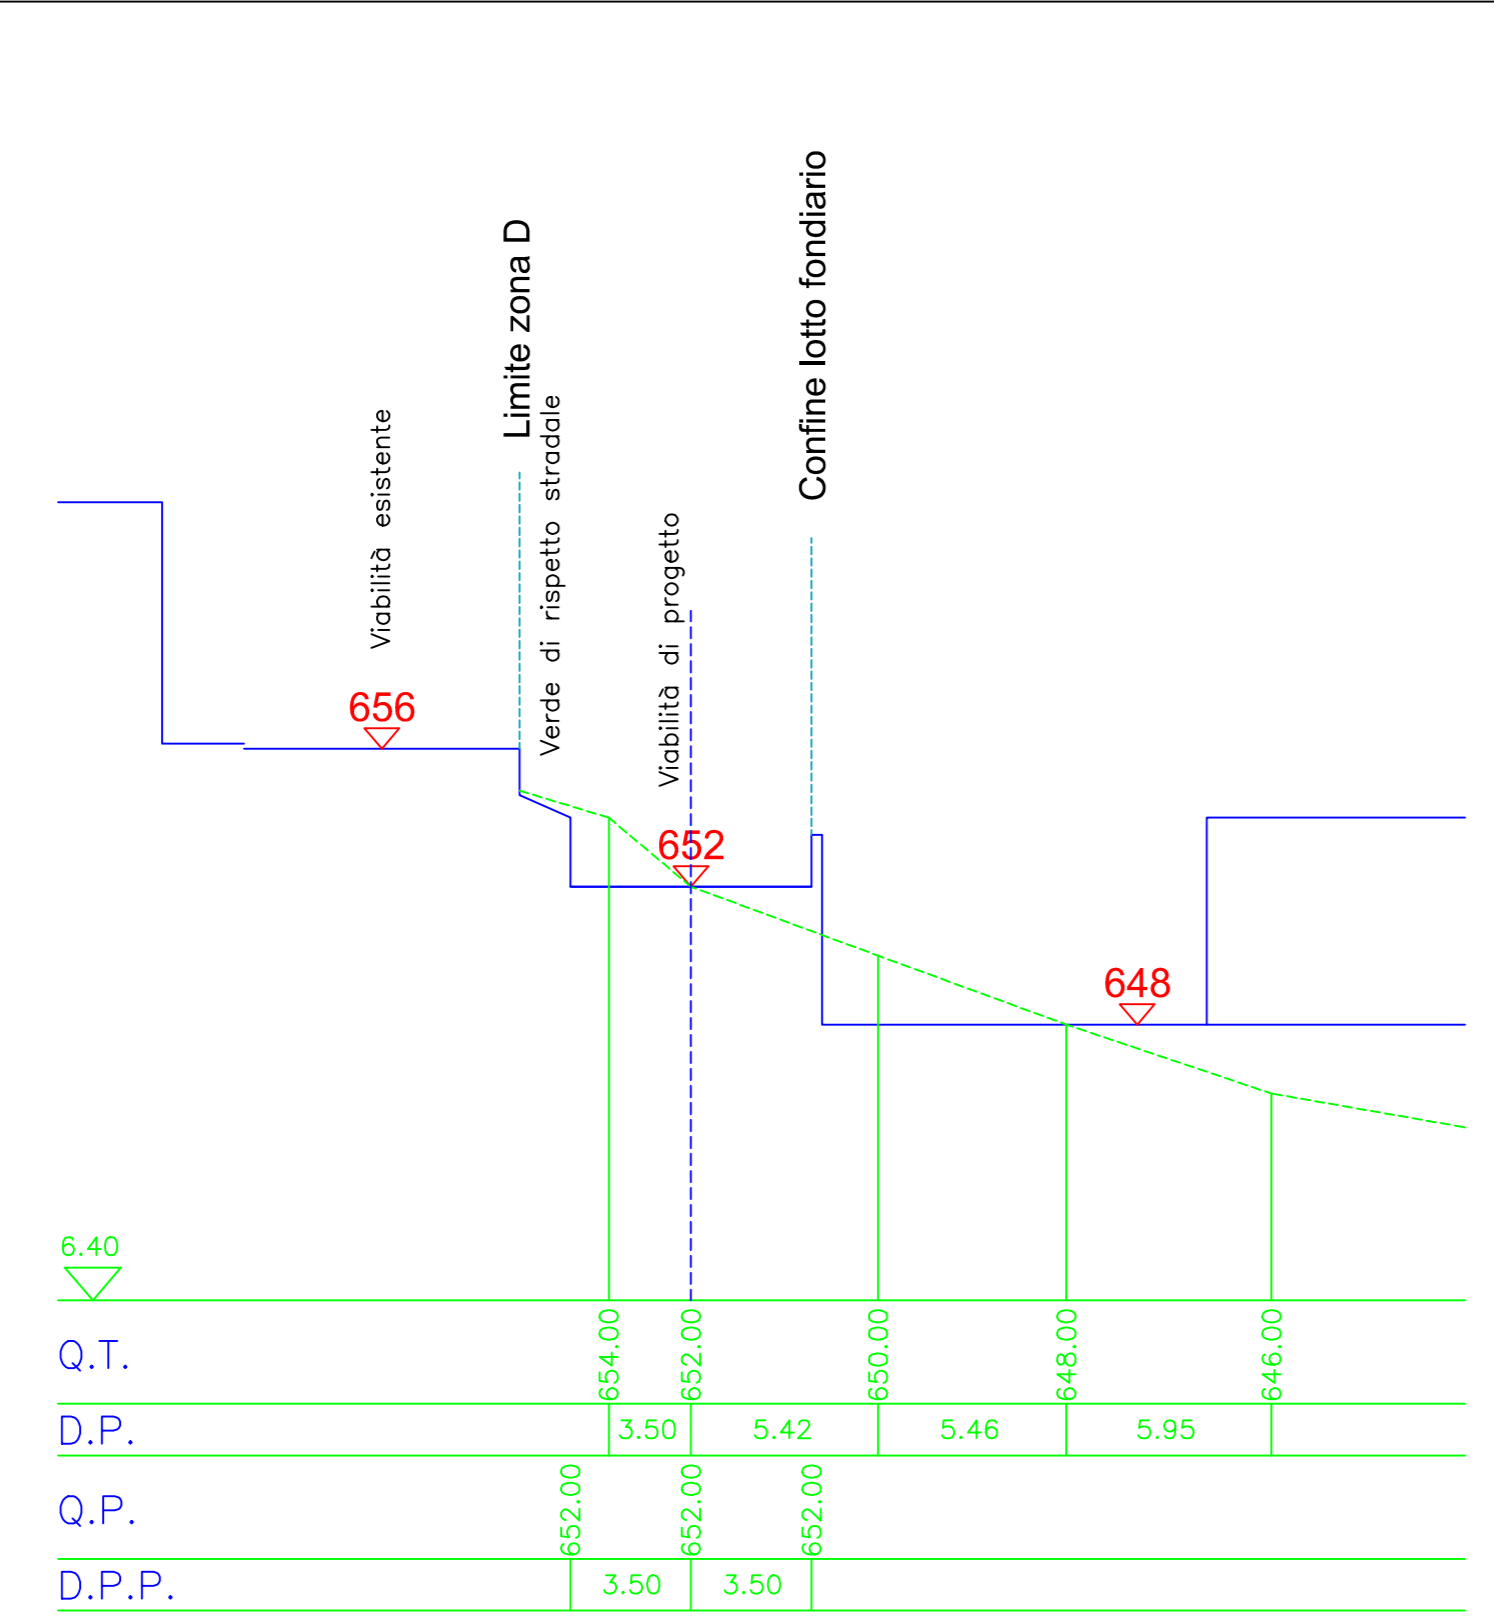

SEZIONE B-B - SCALA 1:200

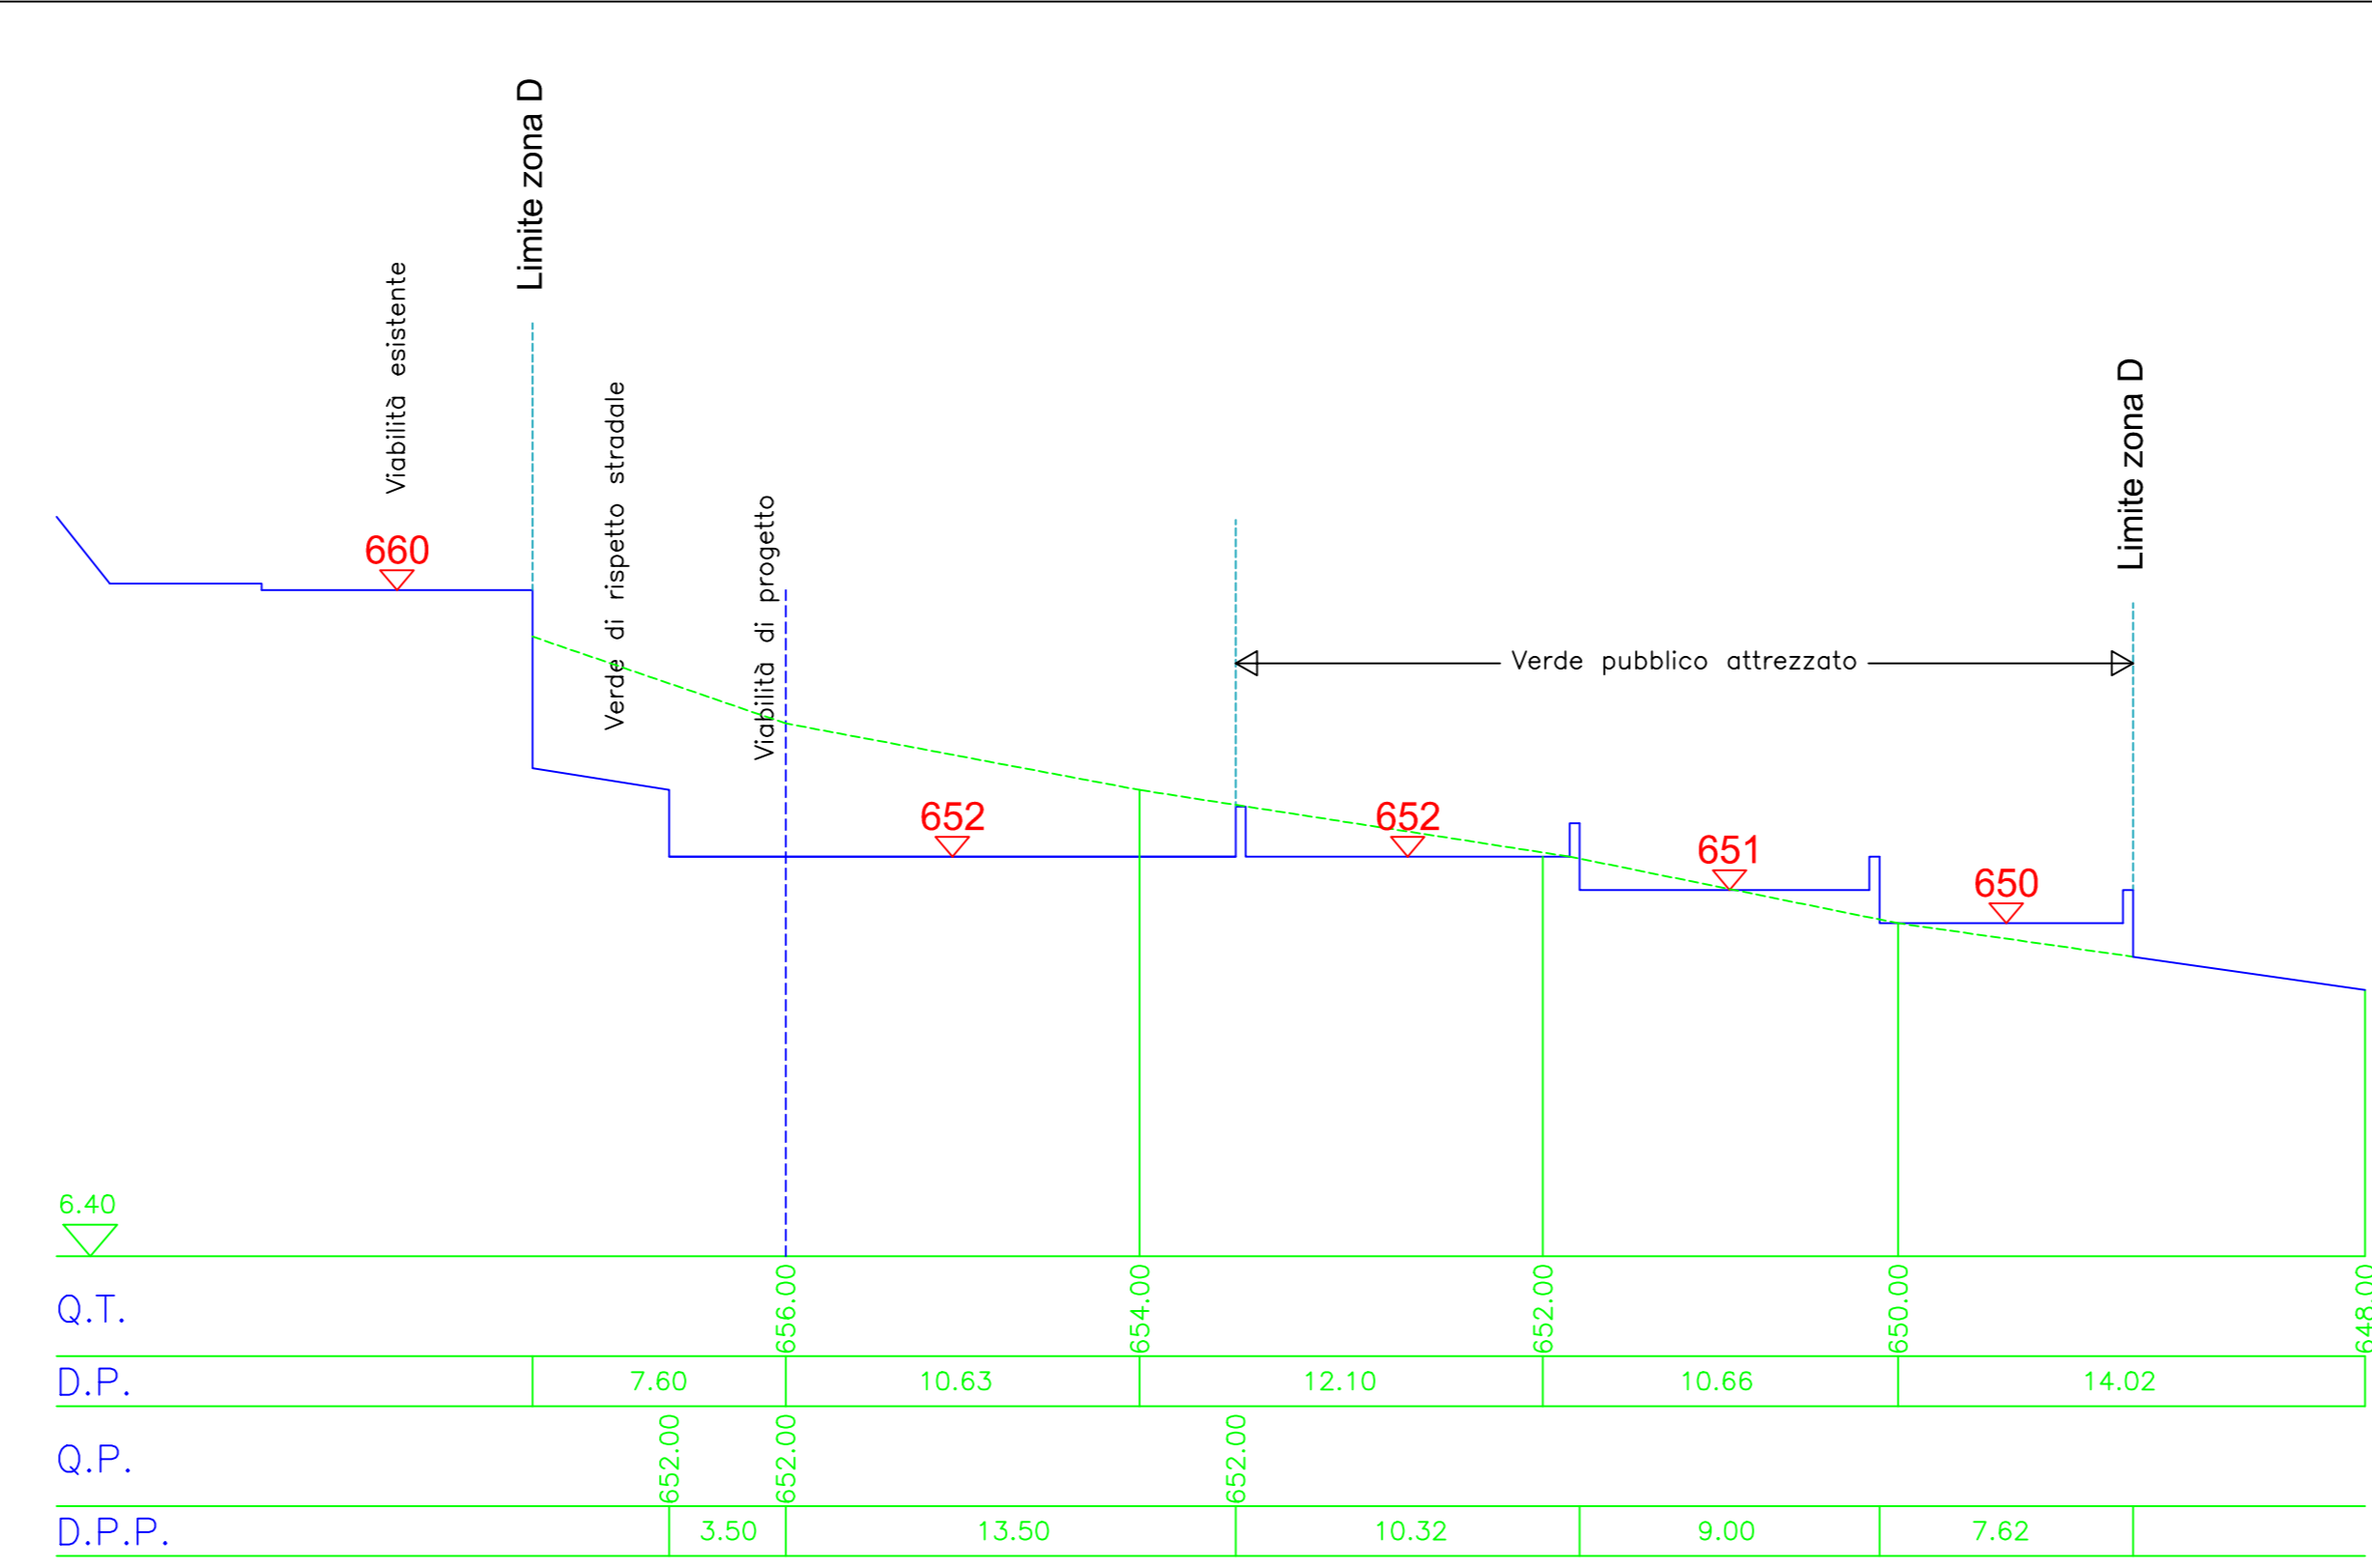

SEZIONE C-C - SCALA 1:200

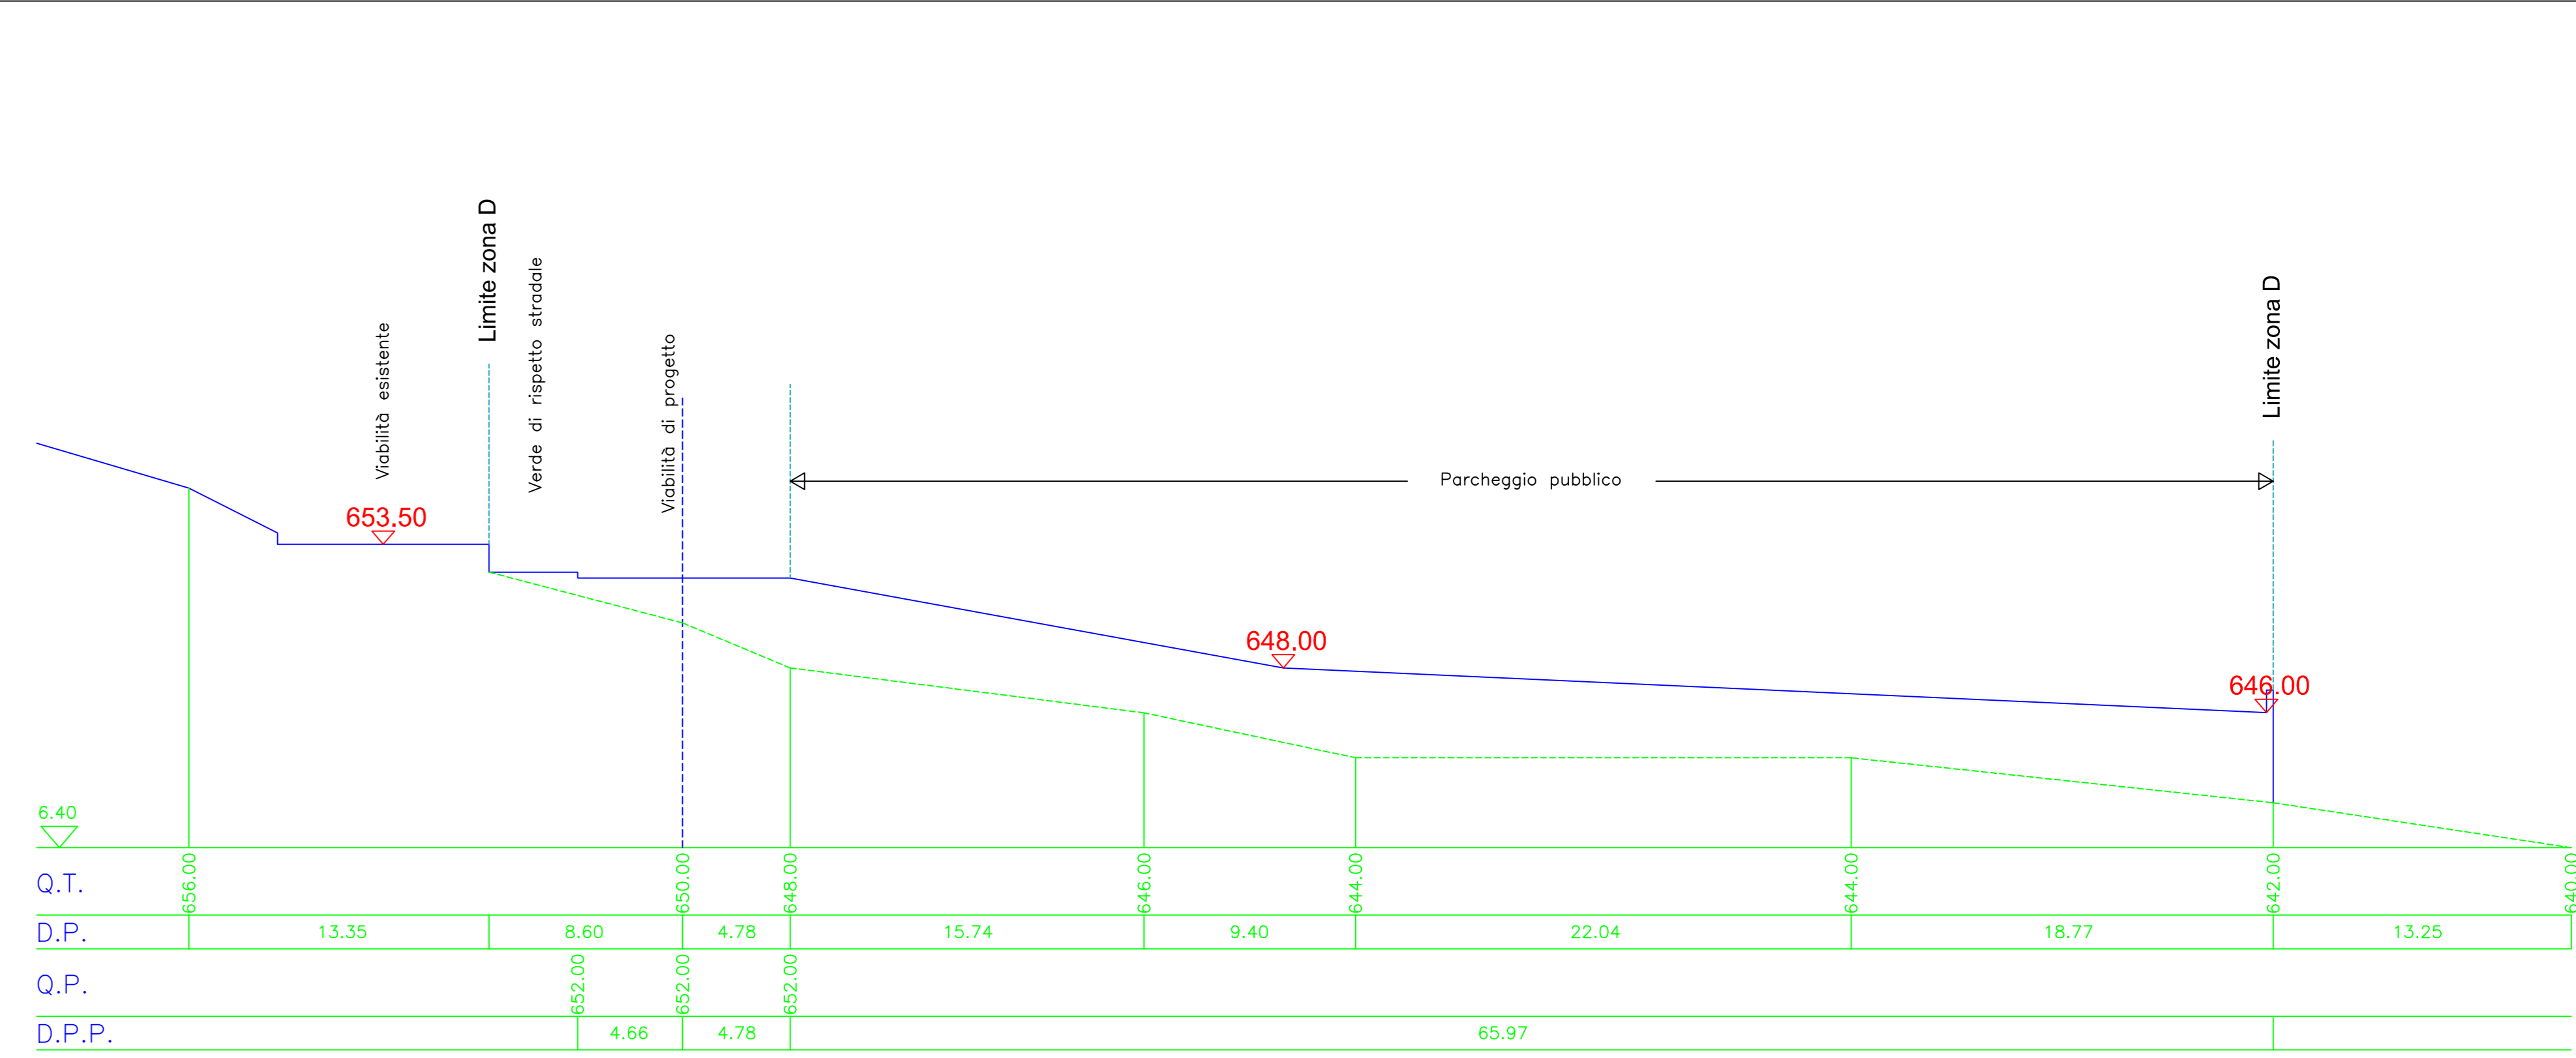

SEZIONE A-A - SCALA 1:200